


VISTA AÉREA


ARQUITECTÓNICO

NORTE

NOTAS:  
 ● EL NIVEL ±0.00 ES IGUAL A 1992.5  
 ● LAS COTAS RIGEN AL DIBUJO  
 ● COTAS Y NIVELES DE 1.00 m EN ADELANTE EN METROS  
 Y COTAS DE 9 A 99 cm EN CENTÍMETROS.

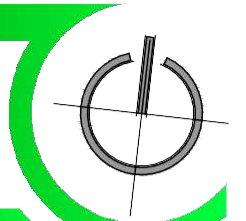

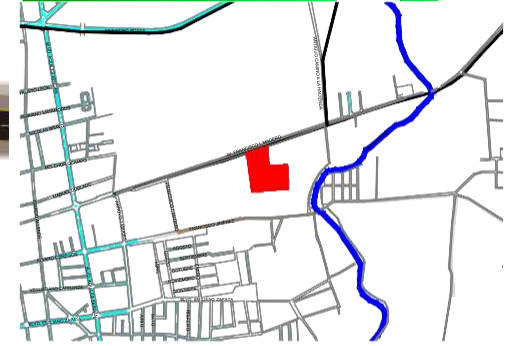

LOCALIZACIÓN



CROQUIS DE LOCALIZACIÓN



DATOS GENERALES

 <b>UNIVERSIDAD DE GUANAJUATO</b> DIVISIÓN DE ARTE, ARQUITECTURA Y DISEÑO LICENCIATURA EN ARQUITECTURA		PROYECTO: C. VLADIMIR ALEXANDER VERDÍN BAUTISTA.
NOMBRE DEL PROYECTO: CENTRO DE ARTES Y LETRAS DEL RINCÓN, SAN FRANCISCO DEL RINCÓN, GUANAJUATO.		
NOMBRE DEL PLANO: <b>PERSPECTIVAS</b>		
UBICACIÓN: AV. FRANCISCO LMADERO (SN. COL. SAN PEDRO DEL RÍO, SAN FRANCISCO DEL RINCÓN, GTO.		CLAVE DE PLANO Y PAGINA: <b>A-11</b> p. 151
PARTIDA: ARQUITECTÓNICOS.	FECHA: NOVIEMBRE 2014	ESCALA: 1:50 COTAS: METROS




**VISTA EXTERIOR 1.**  
ARQUITECTÓNICO




**VISTA EXTERIOR 2.**  
ARQUITECTÓNICO

**NORTE**

NOTAS:  
 ● EL NIVEL ±0.00 ES IGUAL A 1992.5  
 ● LAS COTAS RIGEN AL DIBUJO  
 ● COTAS Y NIVELES DE 1.00 m EN ADELANTE EN METROS  
 Y COTAS DE 9 A 99 cm EN CENTÍMETROS.

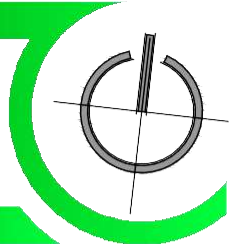

**LOCALIZACIÓN**

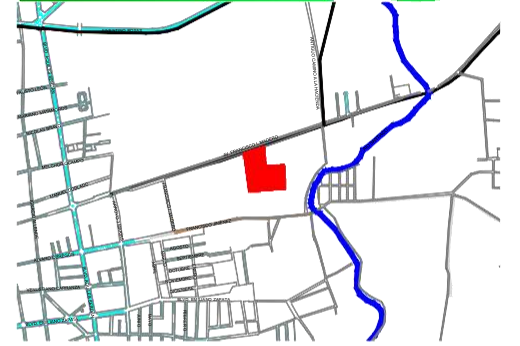

**CROQUIS DE LOCALIZACIÓN**



**DATOS GENERALES**

 <b>UNIVERSIDAD DE GUANAJUATO</b> DIVISIÓN DE ARTE, ARQUITECTURA Y DISEÑO LICENCIATURA EN ARQUITECTURA		PROYECTO: C. VLADIMIR ALEXANDER VERDÍN BAUTISTA.
NOMBRE DEL PROYECTO: CENTRO DE ARTES Y LETRAS DEL RINCÓN, SAN FRANCISCO DEL RINCÓN, GUANAJUATO.		 CLAVE DE PLANO Y PAGINA: <b>A-12</b> p. 152
NOMBRE DEL PLANO: <b>PERSPECTIVAS</b>		
UBICACIÓN: AV. FRANCISCO LMADERO #SN. COL. SAN PEDRO DEL RÍO, SAN FRANCISCO DEL RINCÓN, GTO.		
PARTIDA: ARQUITECTÓNICOS.	FECHA: NOVIEMBRE 2019	ESCALA: 1:50
	COTAS: METROS	



**VISTA INTERIOR A VESTIBULO.**

ARQUITECTÓNICO



**VISTA INTERIOR A GALERÍA 1.**

ARQUITECTÓNICO



**VISTA INTERIOR A GALERÍA 2.**

ARQUITECTÓNICO




**VISTA INTERIOR A GALERÍA 3.**


ARQUITECTÓNICO

**NORTE**

NOTAS:  
 ● EL NIVEL ±0.00 ES IGUAL A 1992.5  
 ● LAS COTAS RIGEN AL DIBUJO  
 ● COTAS Y NIVELES DE 1.00 m EN ADELANTE EN METROS Y COTAS DE 9 A 99 cm EN CENTÍMETROS.

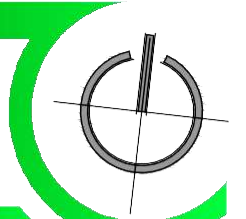

**LOCALIZACIÓN**

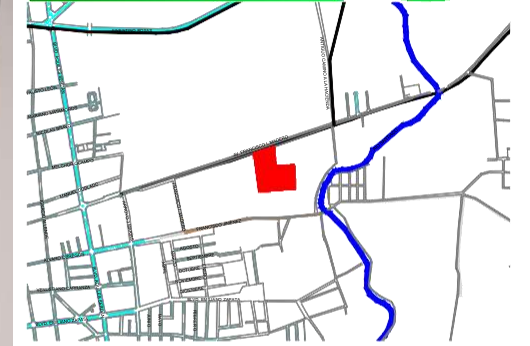

**CROQUIS DE LOCALIZACIÓN**



**DATOS GENERALES**

<p>UNIVERSIDAD DE GUANAJUATO                  DIVISION DE ARTE, ARQUITECTURA Y DISEÑO                  LICENCIATURA EN ARQUITECTURA</p>	PROYECTO: C. VLADIMIR ALEXANDER VERDÍN BAUTISTA.
NOMBRE DEL PROYECTO: CENTRO DE ARTES Y LETRAS DEL RINCÓN, SAN FRANCISCO DEL RINCÓN, GUANAJUATO.	CLAVE DE PLANO Y PAGINA: <b>A-13</b> p. 153
NOMBRE DEL PLANO: <b>PERSPECTIVAS</b>	
UBICACION: AV. FRANCISCO LMADERO #SN. COL. SAN PEDRO DEL RÍO, SAN FRANCISCO DEL RINCÓN, GTO.	FECHA: NOV 2019
PARTIDA: ARQUITECTÓNICOS.	ESCALA: COTAS: METROS



**VISTA INTERIOR A BIBLIOTECA 1.**

ARQUITECTÓNICO



**VISTA INTERIOR A BIBLIOTECA 2.**

ARQUITECTÓNICO



**VISTA EXTERIOR HACIA BIBLIOTECA.**

ARQUITECTÓNICO




**VISTA INTERIOR DE PASILLO EN PLANTA ALTA**


ARQUITECTÓNICO

**NORTE**

NOTAS:  
 ● EL NIVEL ±0.00 ES IGUAL A 1992.5  
 ● LAS COTAS RIGEN AL DIBUJO  
 ● COTAS Y NIVELES DE 1.00 m EN ADELANTE EN METROS Y COTAS DE 9 A 99 cm EN CENTÍMETROS.

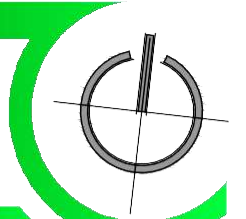

**LOCALIZACIÓN**

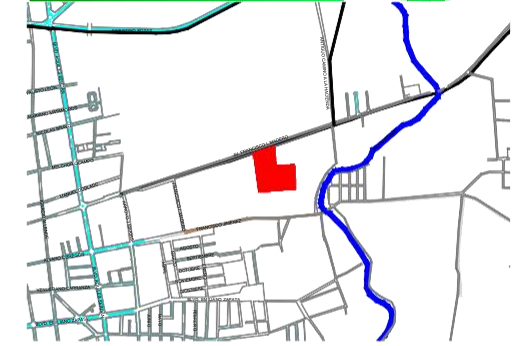

**CROQUIS DE LOCALIZACIÓN**



**DATOS GENERALES**


UNIVERSIDAD DE GUANAJUATO DIVISIÓN DE ARTE, ARQUITECTURA Y DISEÑO LICENCIATURA EN ARQUITECTURA		PROYECTO: C. VLADIMIR ALEXANDER VERDÍN BAUTISTA.
NOMBRE DEL PROYECTO: CENTRO DE ARTES Y LETRAS DEL RINCÓN, SAN FRANCISCO DEL RINCÓN, GUANAJUATO.		CLAVE DE PLANO Y PAGINA: <b>A-14</b> p. 154
NOMBRE DEL PLANO: <b>PERSPECTIVAS</b>		
UBICACIÓN: AV. FRANCISCO LMADERO (SN. COL. SAN PEDRO DEL RÍO, SAN FRANCISCO DEL RINCÓN, GTO.		
PARTIDA: ARQUITECTÓNICOS.	FECHA: NOVIEMBRE 2019	ESCALA: 1:50 COTAS: METROS




**VISTA INTERIOR DE TALLER DE DIBUJO.**  
ARQUITECTÓNICO

**NORTE**


NOTAS:  
 ● EL NIVEL ±0.00 ES IGUAL A 1992.5  
 ● LAS COTAS RIGEN AL DIBUJO  
 ● COTAS Y NIVELES DE 1.00 m EN ADELANTE EN METROS Y COTAS DE 9 A 99 cm EN CENTÍMETROS.

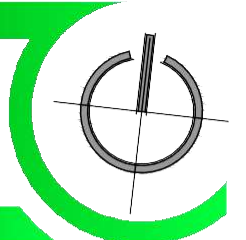


**LOCALIZACIÓN**

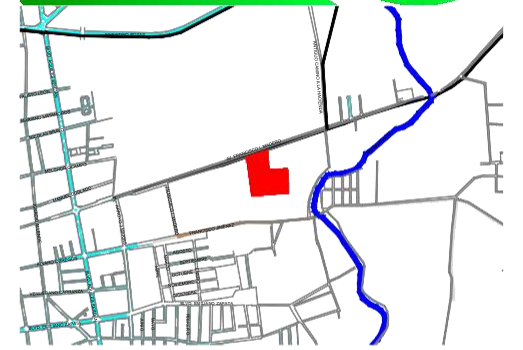

**CROQUIS DE LOCALIZACIÓN**

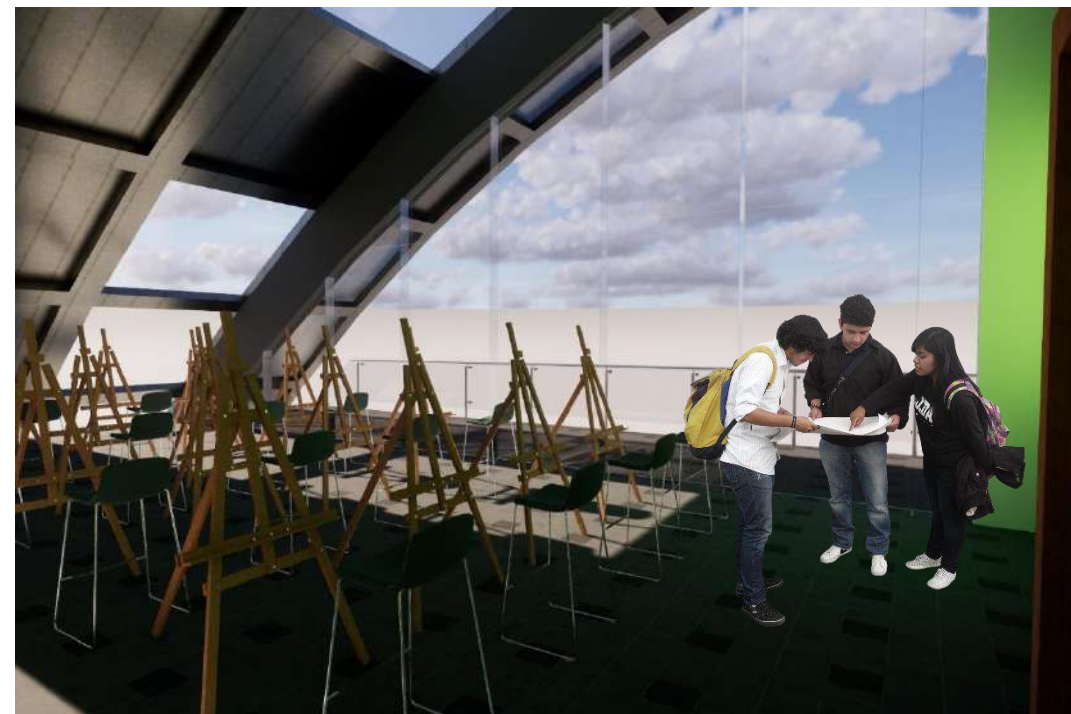

**VISTA INTERIOR DE TALLER DE PINTURA.**  
ARQUITECTÓNICO

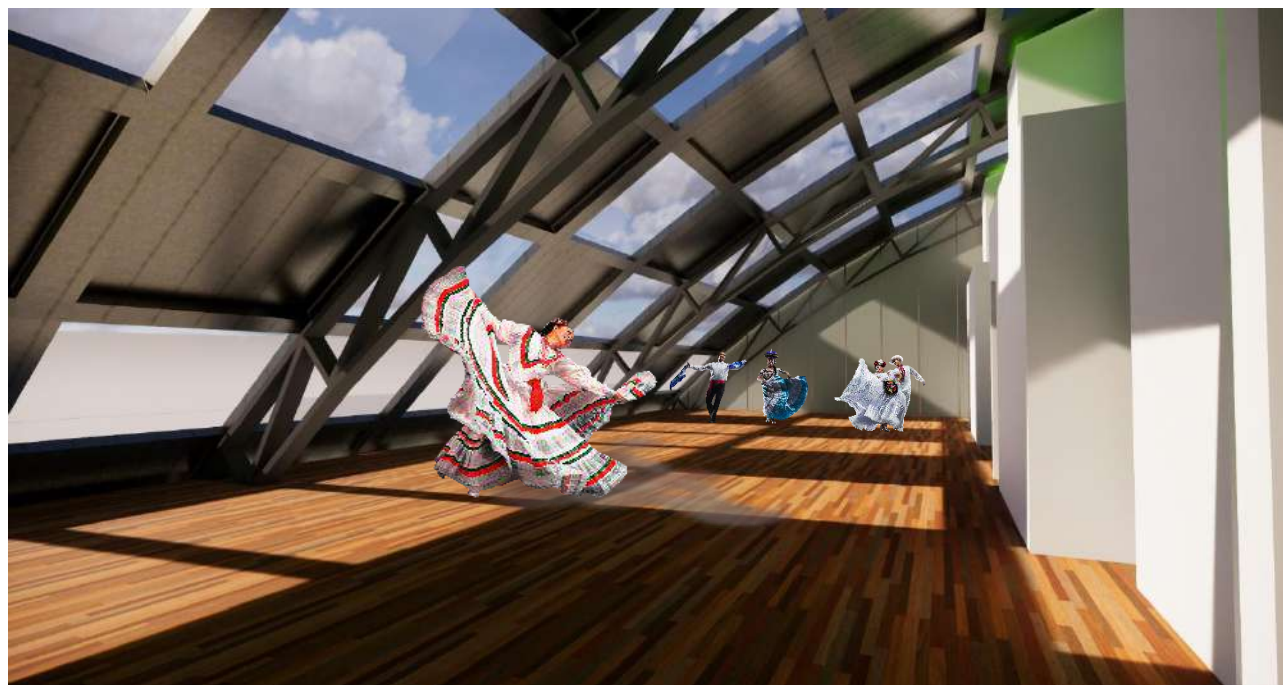

**VISTA INTERIOR DE TALLER DE DANZA**  
ARQUITECTÓNICO

**DATOS GENERALES**

<b>UNIVERSIDAD DE GUANAJUATO</b> DIVISIÓN DE ARTE, ARQUITECTURA Y DISEÑO LICENCIATURA EN ARQUITECTURA		PROYECTO: <b>C. VLADIMIR ALEXANDER VERDÍN BAUTISTA.</b>
NOMBRE DEL PROYECTO: <b>CENTRO DE ARTES Y LETRAS DEL RINCÓN, SAN FRANCISCO DEL RINCÓN, GUANAJUATO.</b>		
NOMBRE DEL PLANO: <b>PERSPECTIVAS</b>		
UBICACIÓN: <b>AV. FRANCISCO LMADERO (SN. COL. SAN PEDRO DEL RÍO, SAN FRANCISCO DEL RINCÓN, GTO.)</b>		CLAVE DE PLANO Y PAGINA: <b>A-15</b> p. 155
PARTIDA: ARQUITECTÓNICOS.	FECHA: NOVIEMBRE 2019	ESCALA: METROS