



PLANTA BAJA — AVENIDA JUÁREZ —

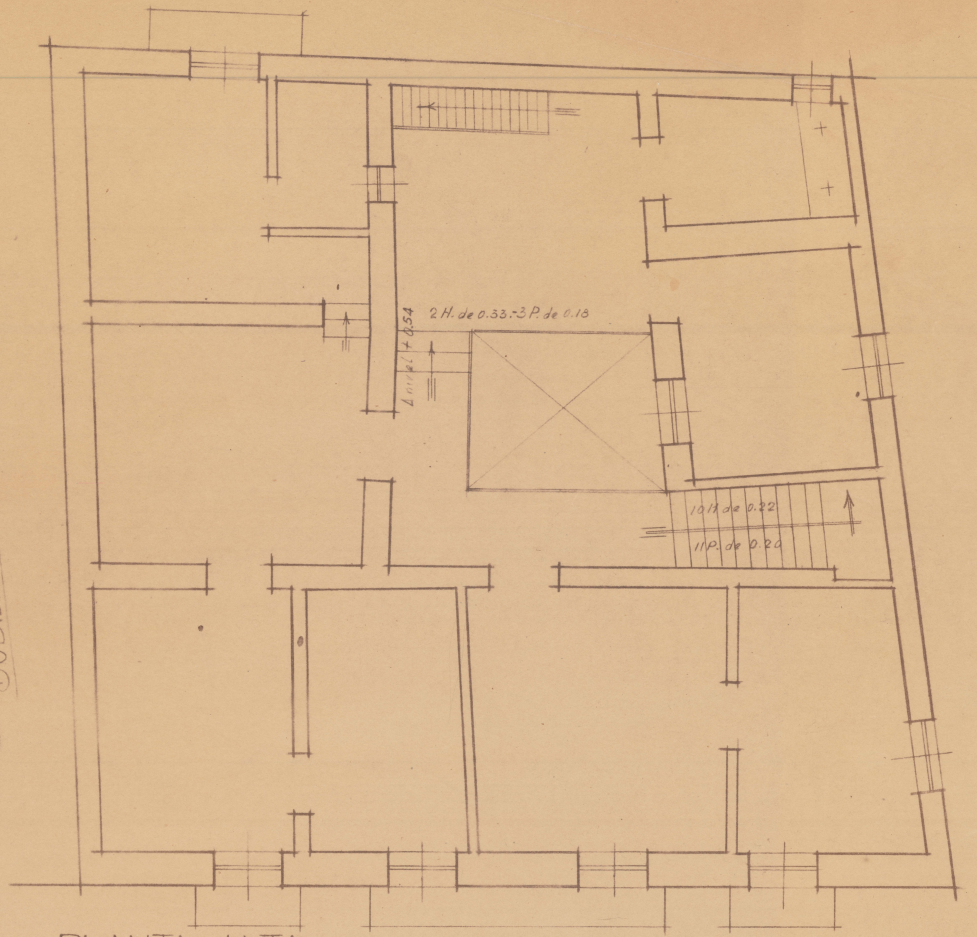

PLANTA ALTA

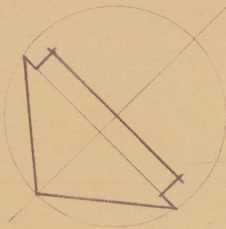

PLANO DE LEVANTAMIENTO DE LA CASA
 Nº 146 - 148 DE AV. JUÁREZ. - GTO. GTO.
 PROPIEDAD DEL SEÑOR
 JUAN HERNÁNDEZ. -
 ESCALA 1:50 | LEVANTÓ Y DIBUJÓ
 DICIEMBRE DE 1947 | RAÚL HUITRÓN