


BLAS CUERRERO SALAZAR

FELIPE CABALLERO.

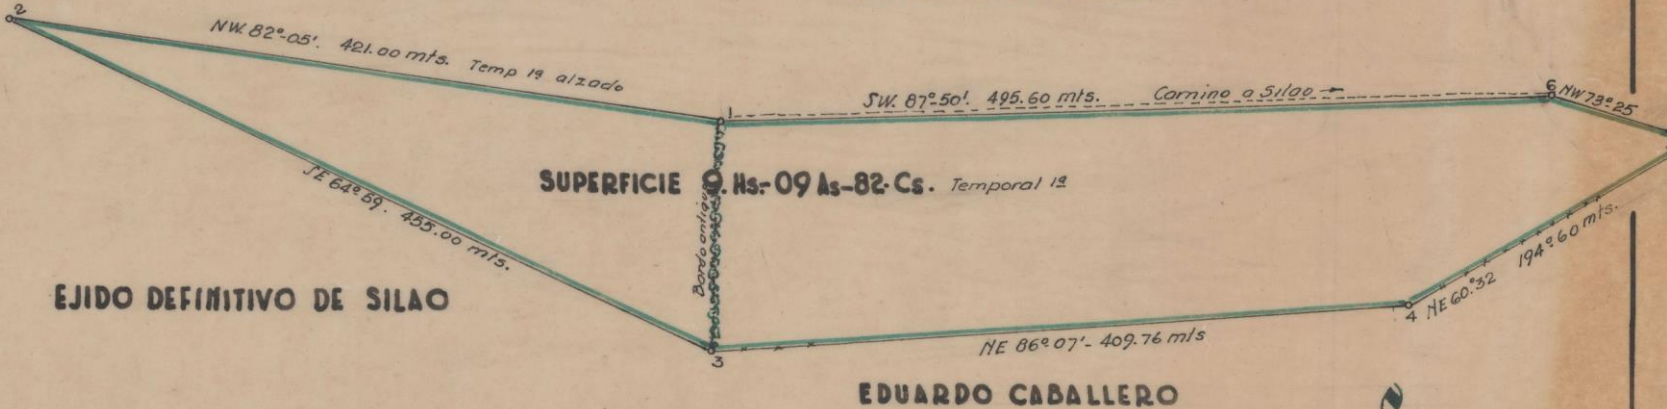

EJIDO DEFINITIVO DE SILAO

SUPERFICIE Hs-09 As-82-Cs. Temporal 12

EDUARDO CABALLERO

PLANO DE LA FRACCION DE S. JOSE DE RAMALES.  
PROPIEDAD DE LOS SRES. PEDRO MORAN y SOSTENES.  
AGUILAR. SILAO, GTO. -1949. ESC. = 1: 2.500

ING. ANDRES NIETO VARGAS

Reg. Depto Agrario # 68



Archivo  
Histórico

