


PLANO DE LA UNIVERSIDAD
DE GUANAJUATO

2º PISO

TRABAJO EJECUTADO
por

Raul Sánchez
Harold Crosby
Aurelio Martínez
Francisco Romero

Aprobado por

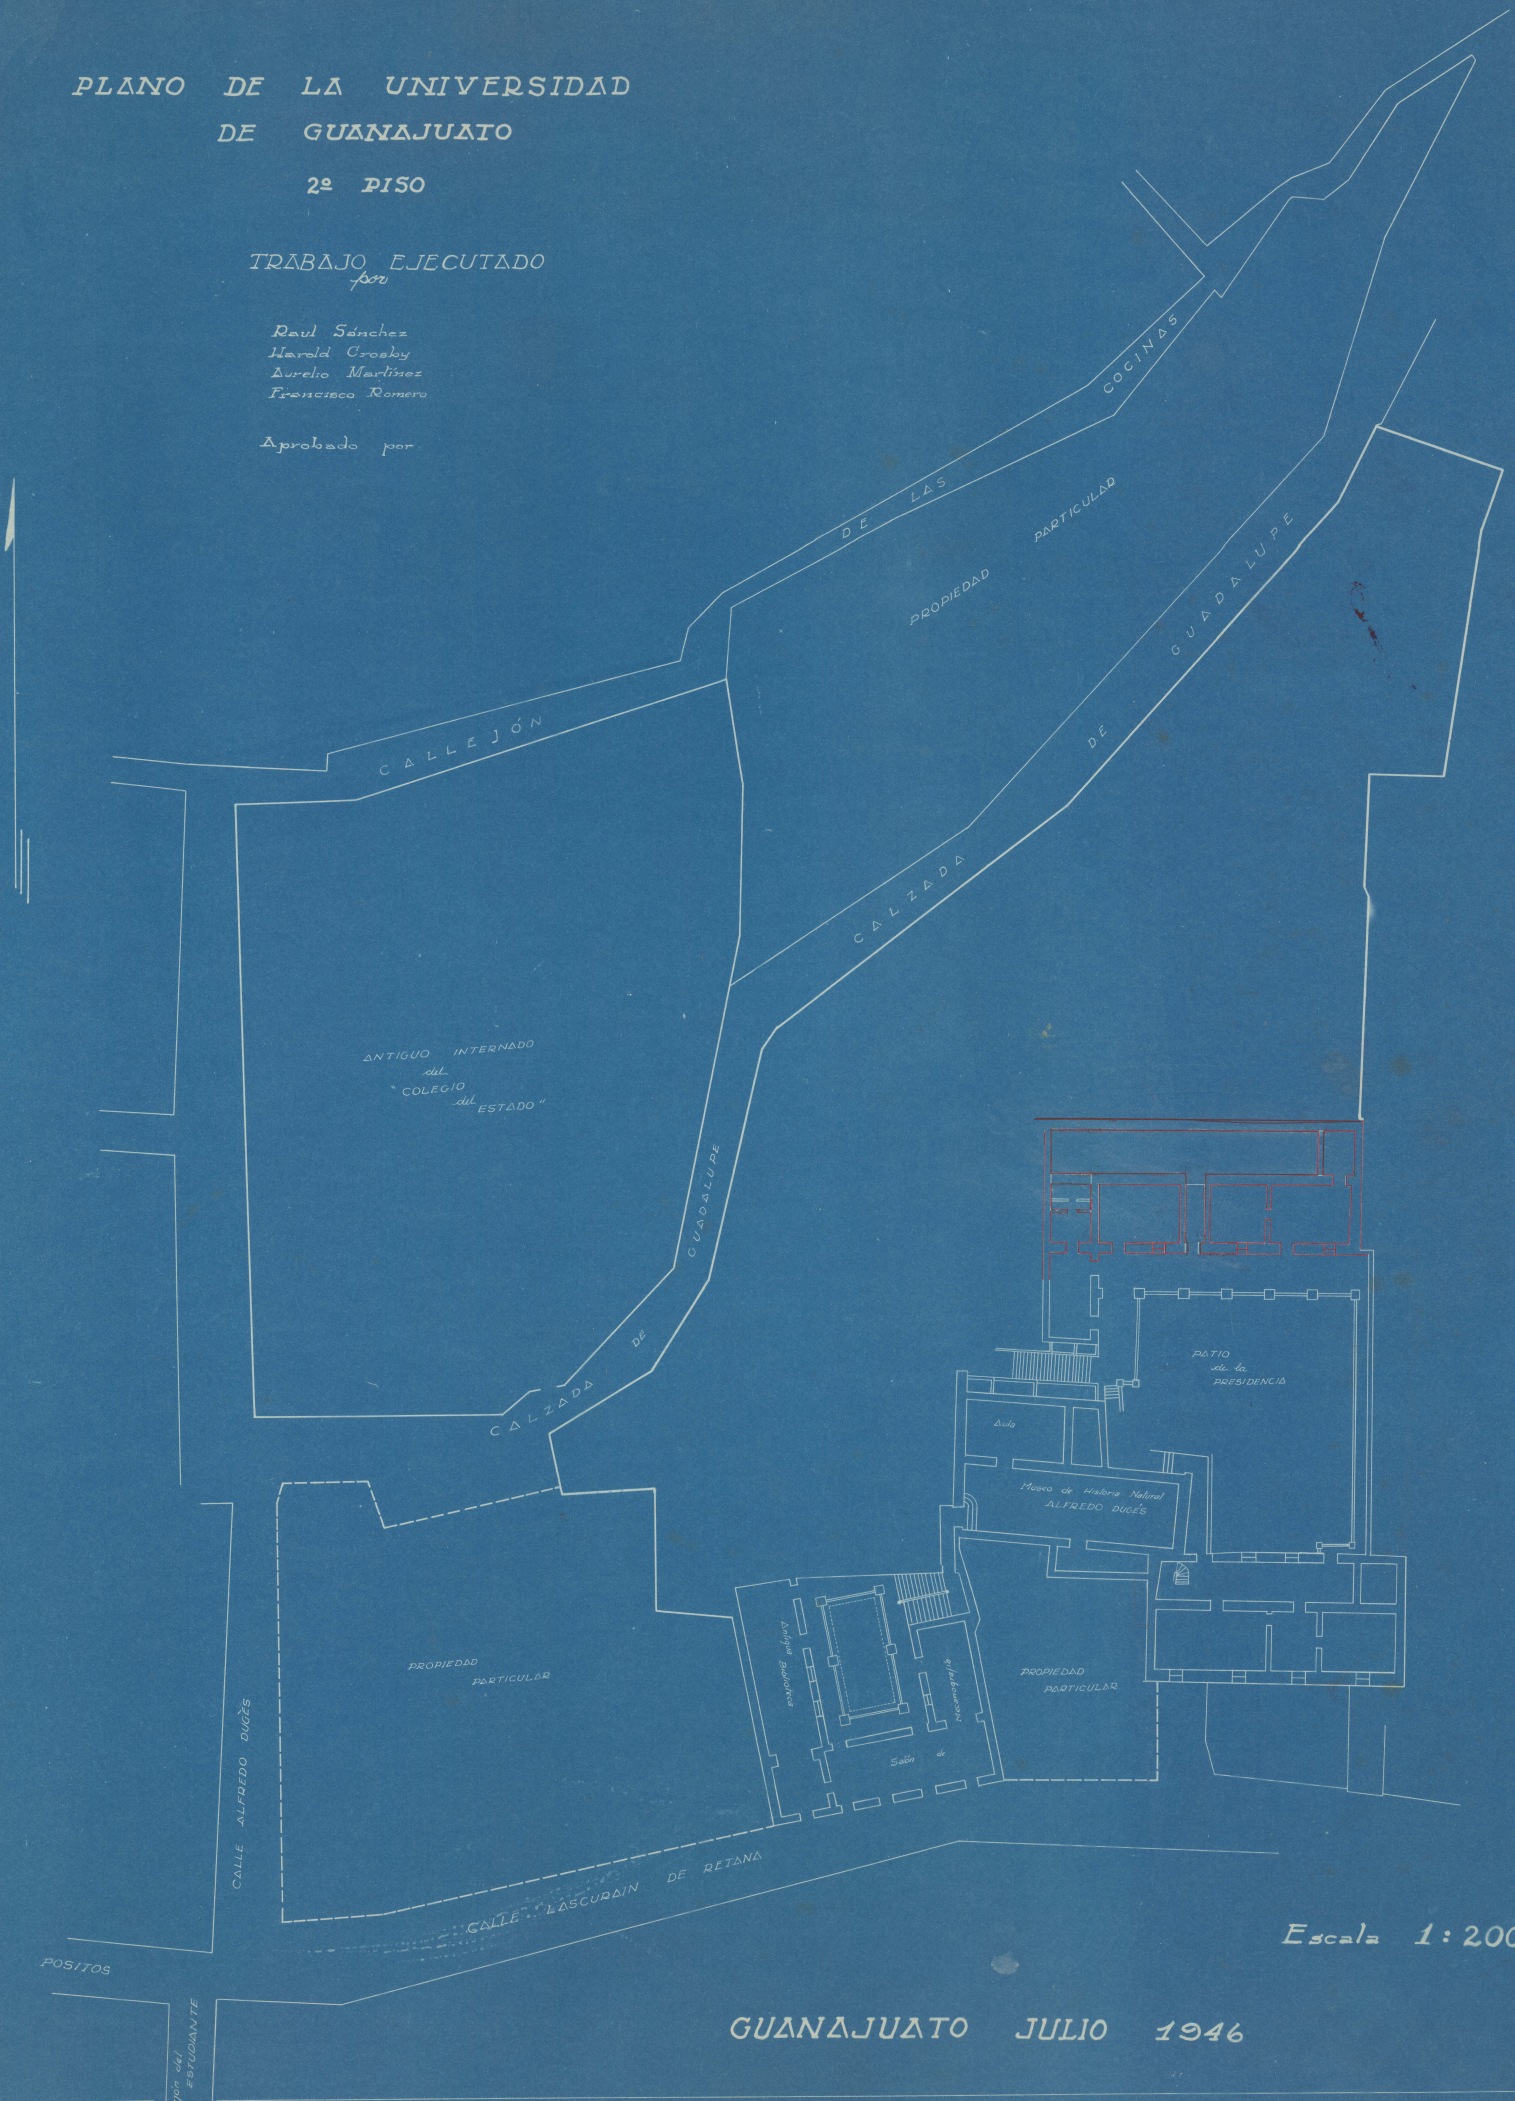

Escala 1:200

GUANAJUATO JULIO 1946

Calleja del ESTUDIANTE