SUIA. DE LA ASISTENCIA PUBLICA
DEPARTAMENTO DE INGENIERIA

PROYECTO DE UN HOSPITAL
EN TACAMBARO MICH.

PROYECTÓ: ARQ. A. LLAMOSA
DIBUJÓ: ARQ. J. MADRIGAL S.
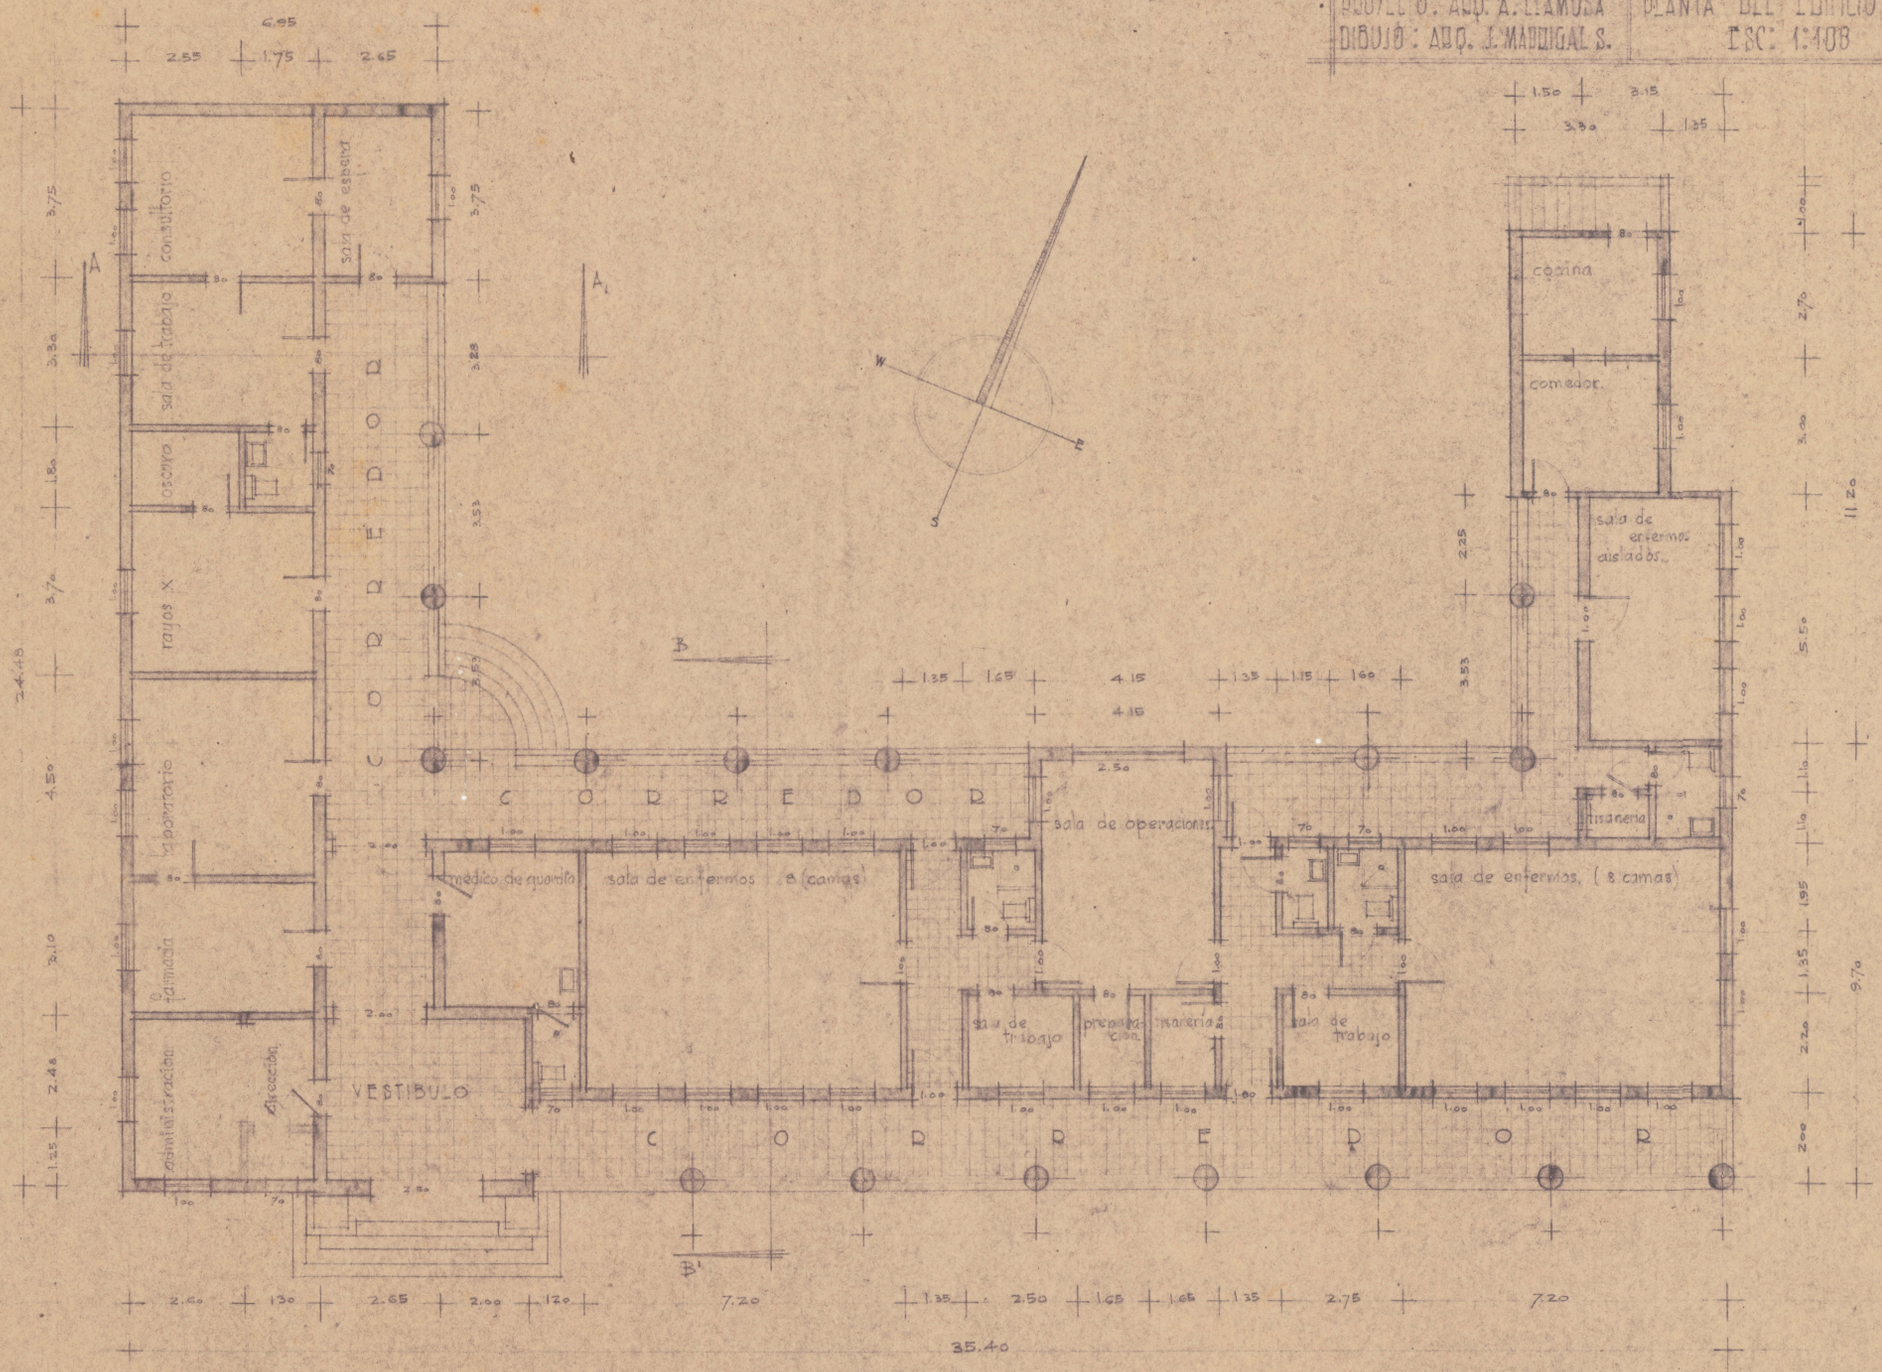
PLANTA DEL EDIFICIO
ESC: 1:100