


# PLANO DE LA HACIENDA DE GAVIA DE RIONDA Y ANEXAS. COLONIAS DEL MOLINO, LA HACINA, Y RANCHO DE BELEN

ROMITA. GTO.  
ESCALA 1: 20000.

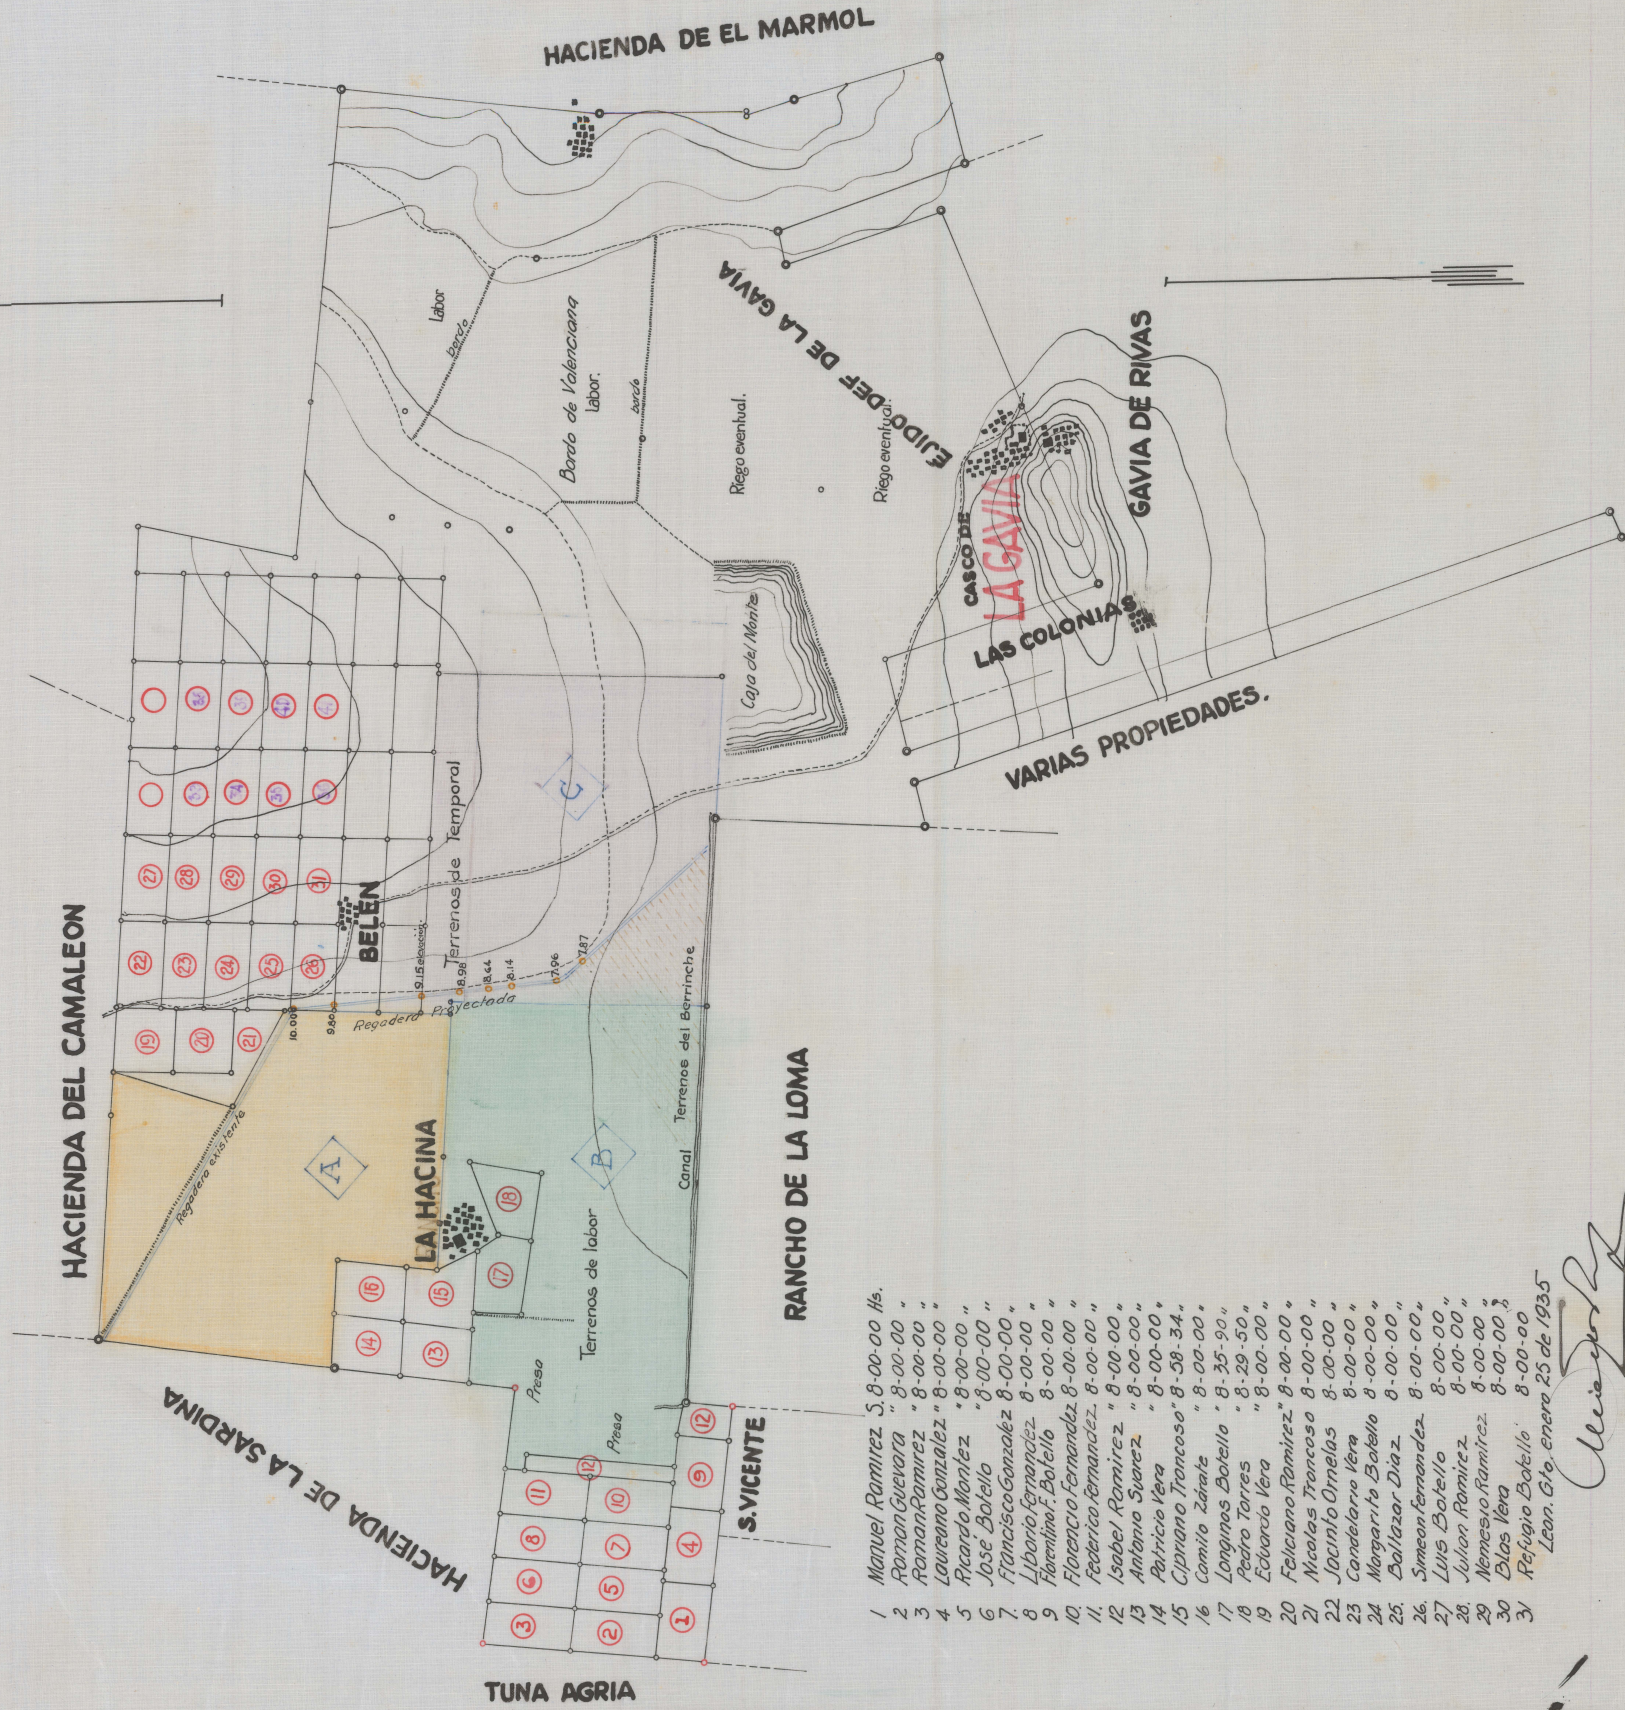

Leon. Gto, enero 25 de 1935

*Manuel Ramirez*