


H-82-B

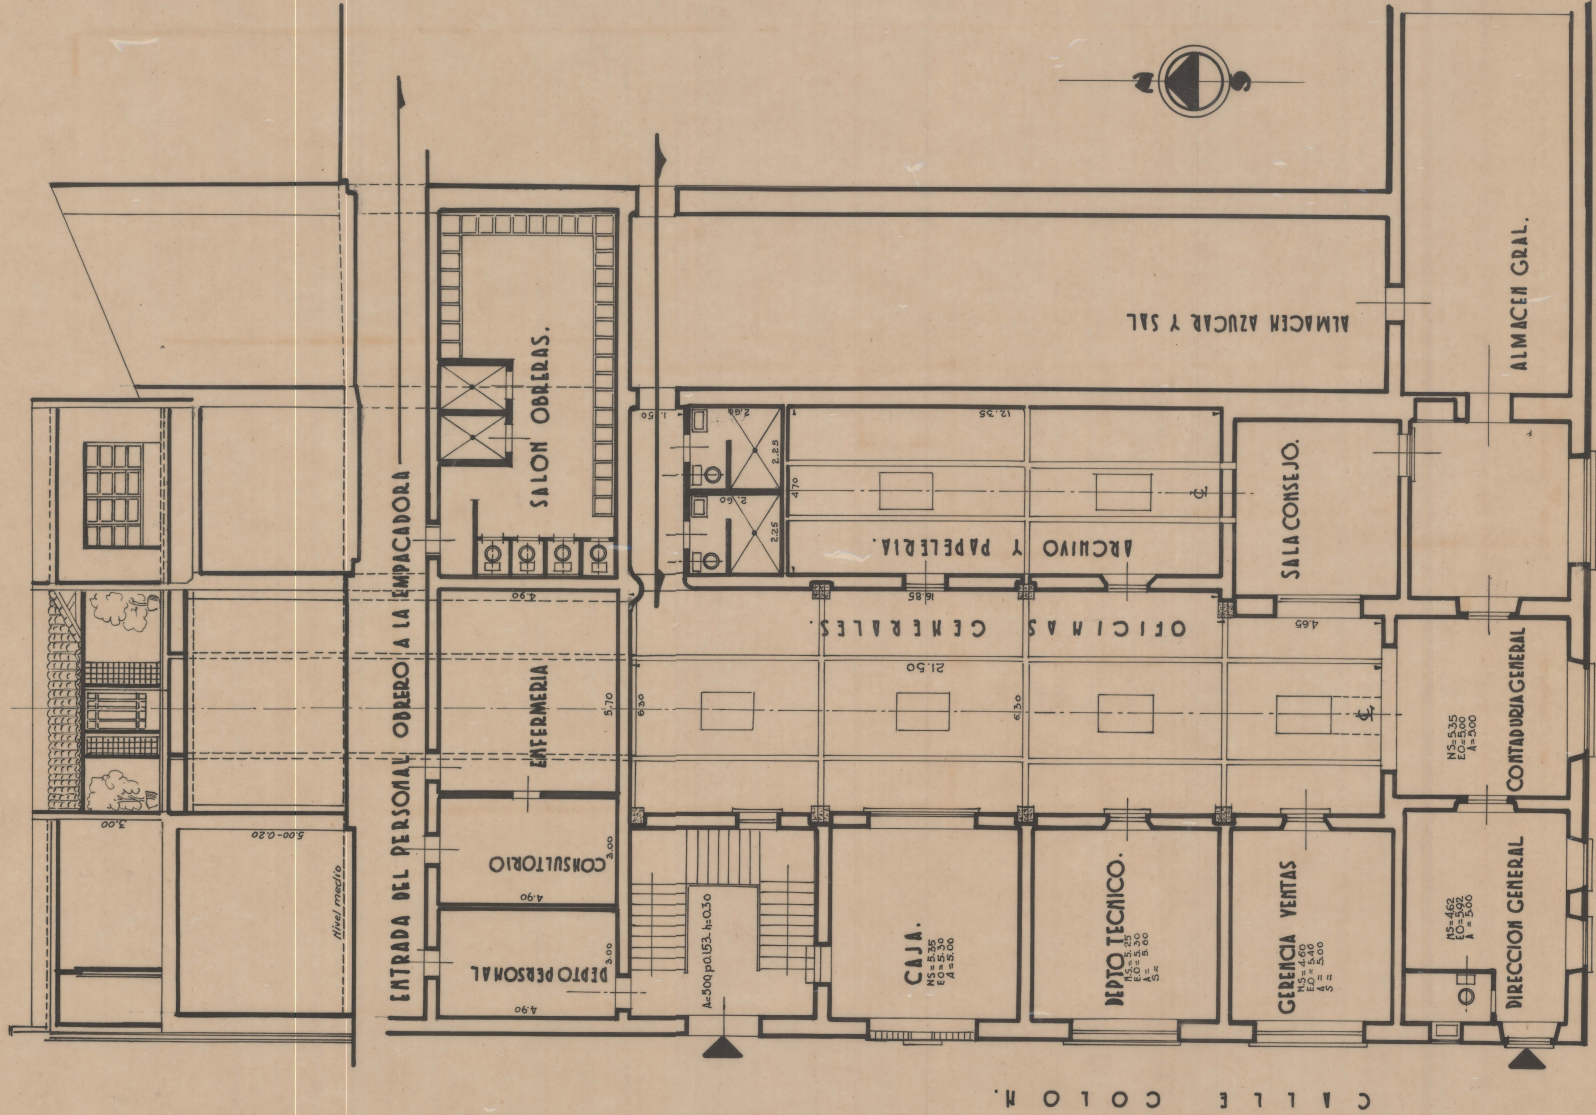

P A T I O D E L O S F. C. N. de M.

EMPACADORA DE PRODUCTOS ALIMENTICIOS "LA FORTALEZITA"	
NUM.	SERIE "S"
PROYECTO	
DISEÑO	
DISEÑADO POR: JUAN H. RE. DEY	
DIRECCION GENERAL DE OBRAS PUBLICAS	
PROYECTO PARA LAS OFICINAS EN SALAMANCA, GTO.	
ESCALA=1:100. 1947.	