
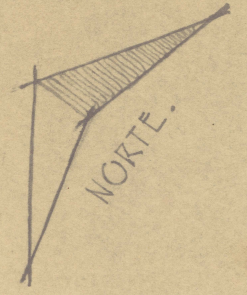


CASA HABITACION Y CONSULTORIO

PROPIETARIO: SR. DR. HERON MANRIQUE.

UBICADO en el LOTE NO. 1 MANZANA 5.
del FRACC. "DEL CENTRO" I R A P U A T O G T O.

Manuel Rios 24912
1970/71
1971

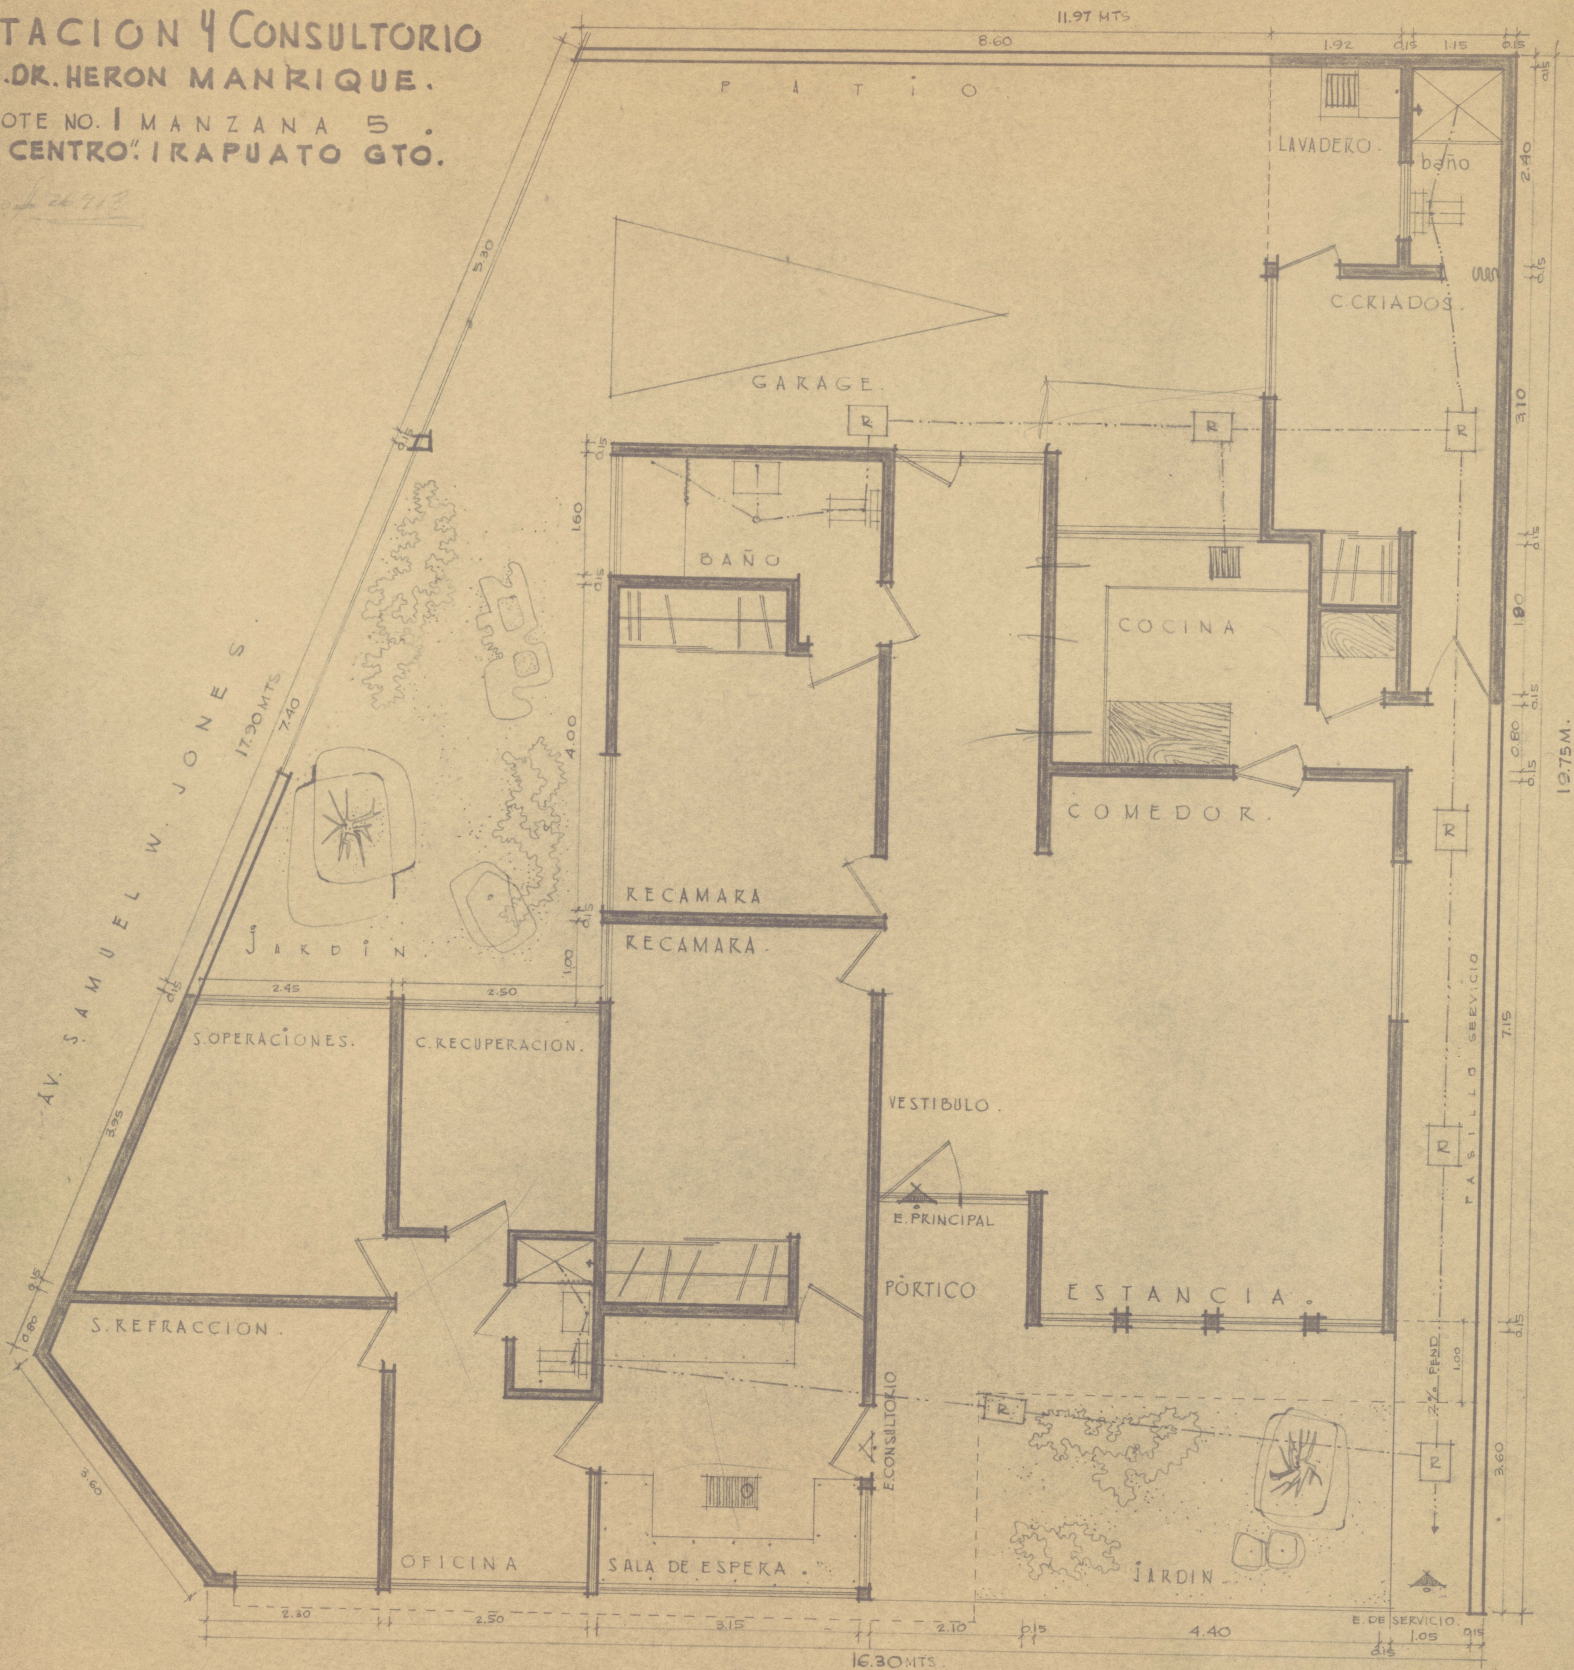

PLANTA B A J A ESC. 1:50
ARQ. D. PALOMAR, A. Altamirano 17.A.
ING. MARIO GRIJALVA, R.

CALLE FRANCISCO E. TRES GUERRAS