



CURVAS DE NIVEL DE LA PRESA DEL SAUCILLO GUANAJUATO




ESCALA 1:500

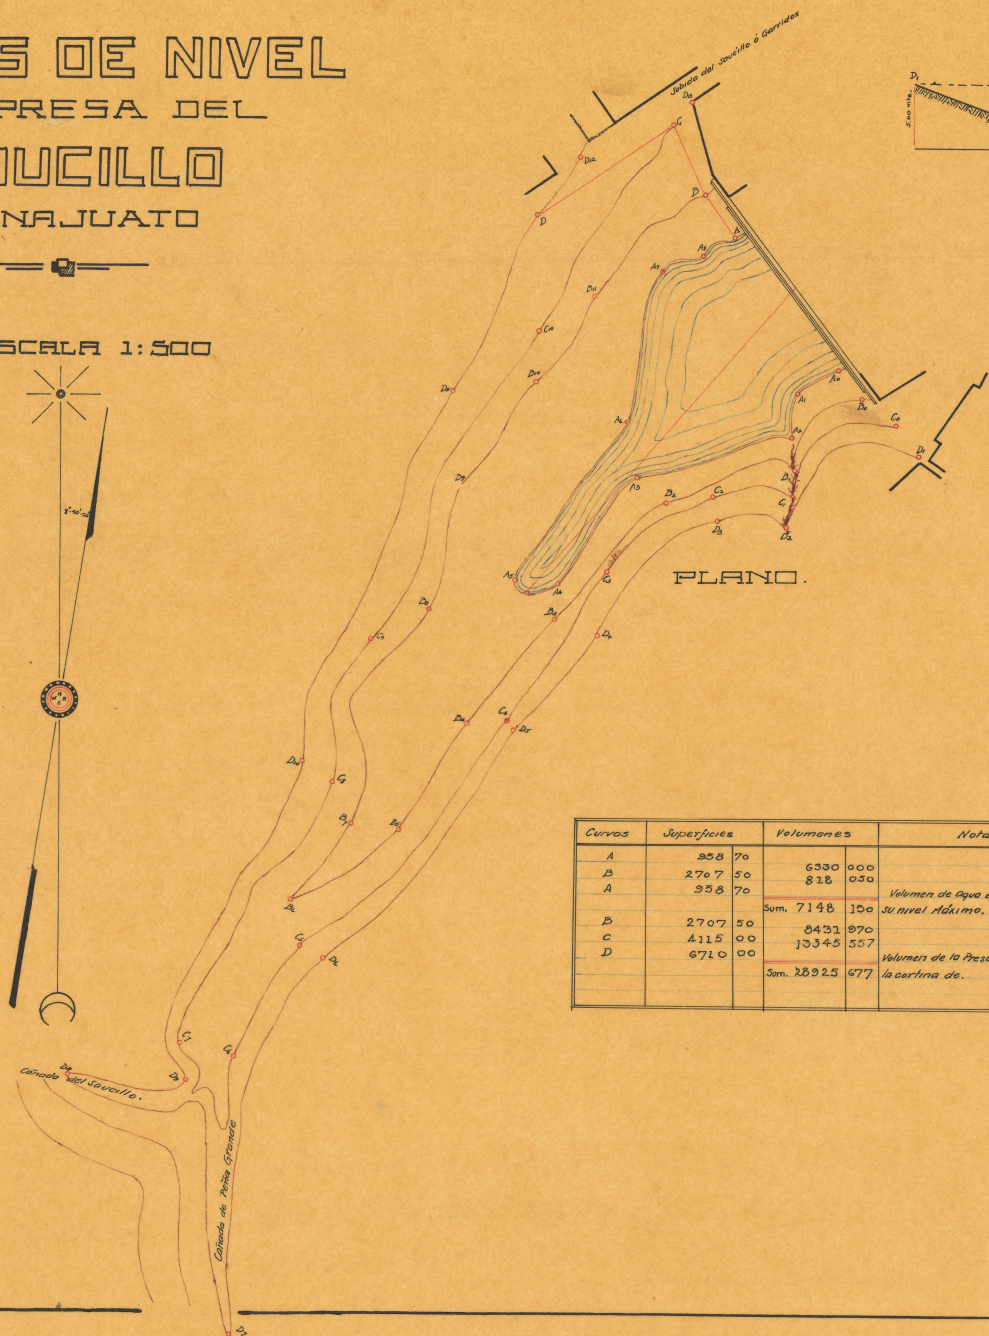

Curvas	Superficies	Volúmenes	Notas
A	958 70	6330 000	
B	270 7 50	818 030	
A	958 70	Sum. 7148 100	Volúmen de agua en la Presa hasta su nivel Adarme.
B	270 7 50	8431 970	
C	4115 00	13345 557	
D	6710 00	Sum. 28925 677	Volúmen de la Presa elevando 5 mts. la cortina de.

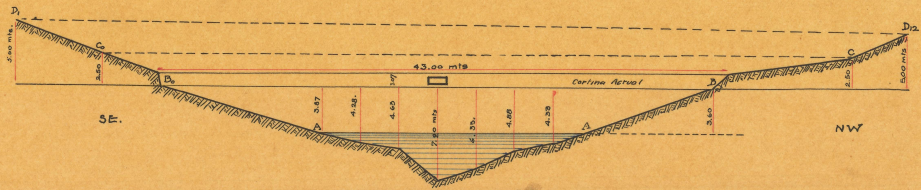

PERFIL DE LA CORTINA. ESCALA. 1:250 VERT. Y HOR.

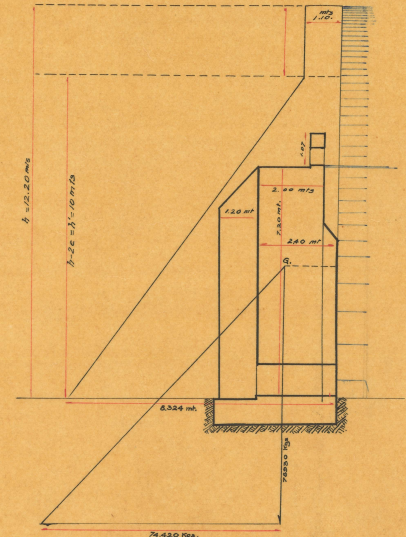

CORTE DE LA CORTINA. ESC. 1:100

Guanajuato. Junio de 1930.

Alcator

Andrés Nieto Vargas