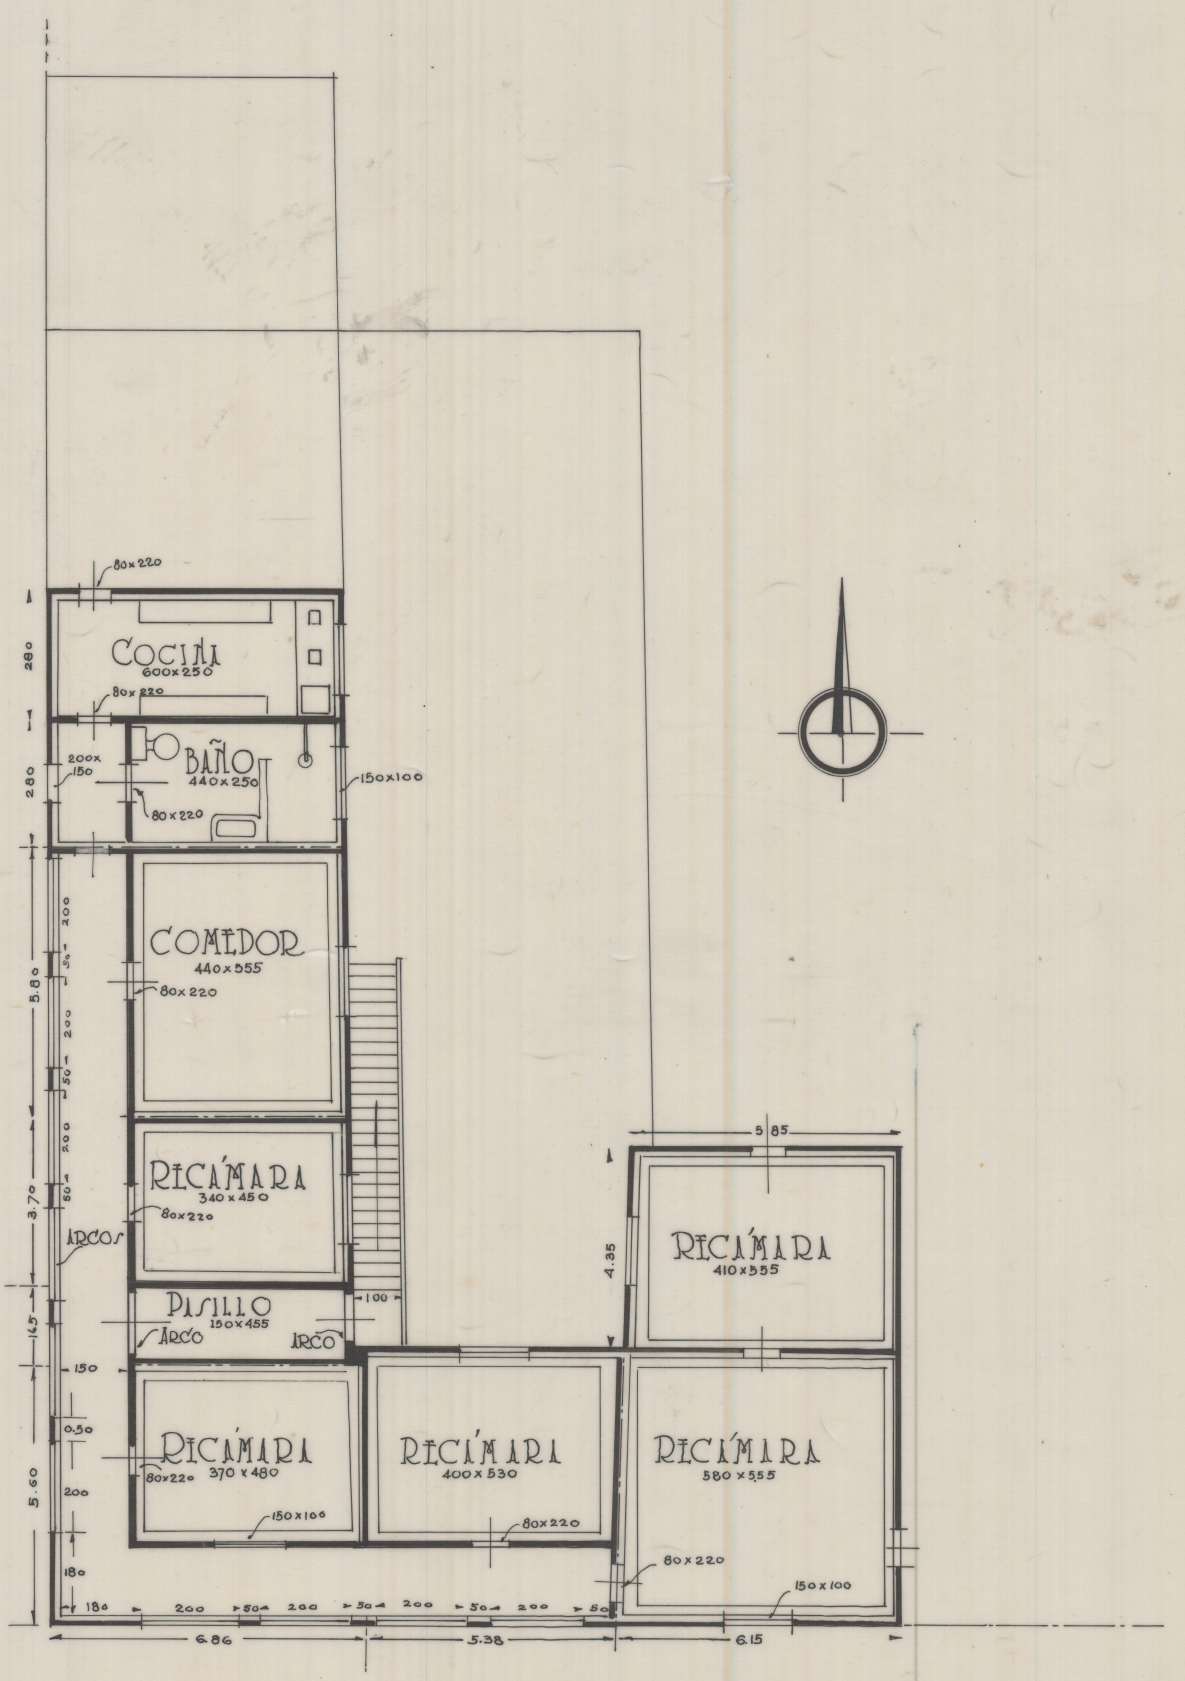PLANO DE LA PARTE S-W DE LA FABRICA "LA FORTALEZA"
SALAMANCA-GTO. - ESCALA; 1:100. 1945.